


BRATŘÍNOV

ZMĚNA č. 1 ÚZEMNÍHO PLÁNU

VÝKRES URBANISTICKÉ KONCEPCE, KONCEPCE VEŘEJNÉ INFRASTRUKTURY A KONCEPCE USPOŘÁDÁNÍ KRAJINY

1 : 5 000

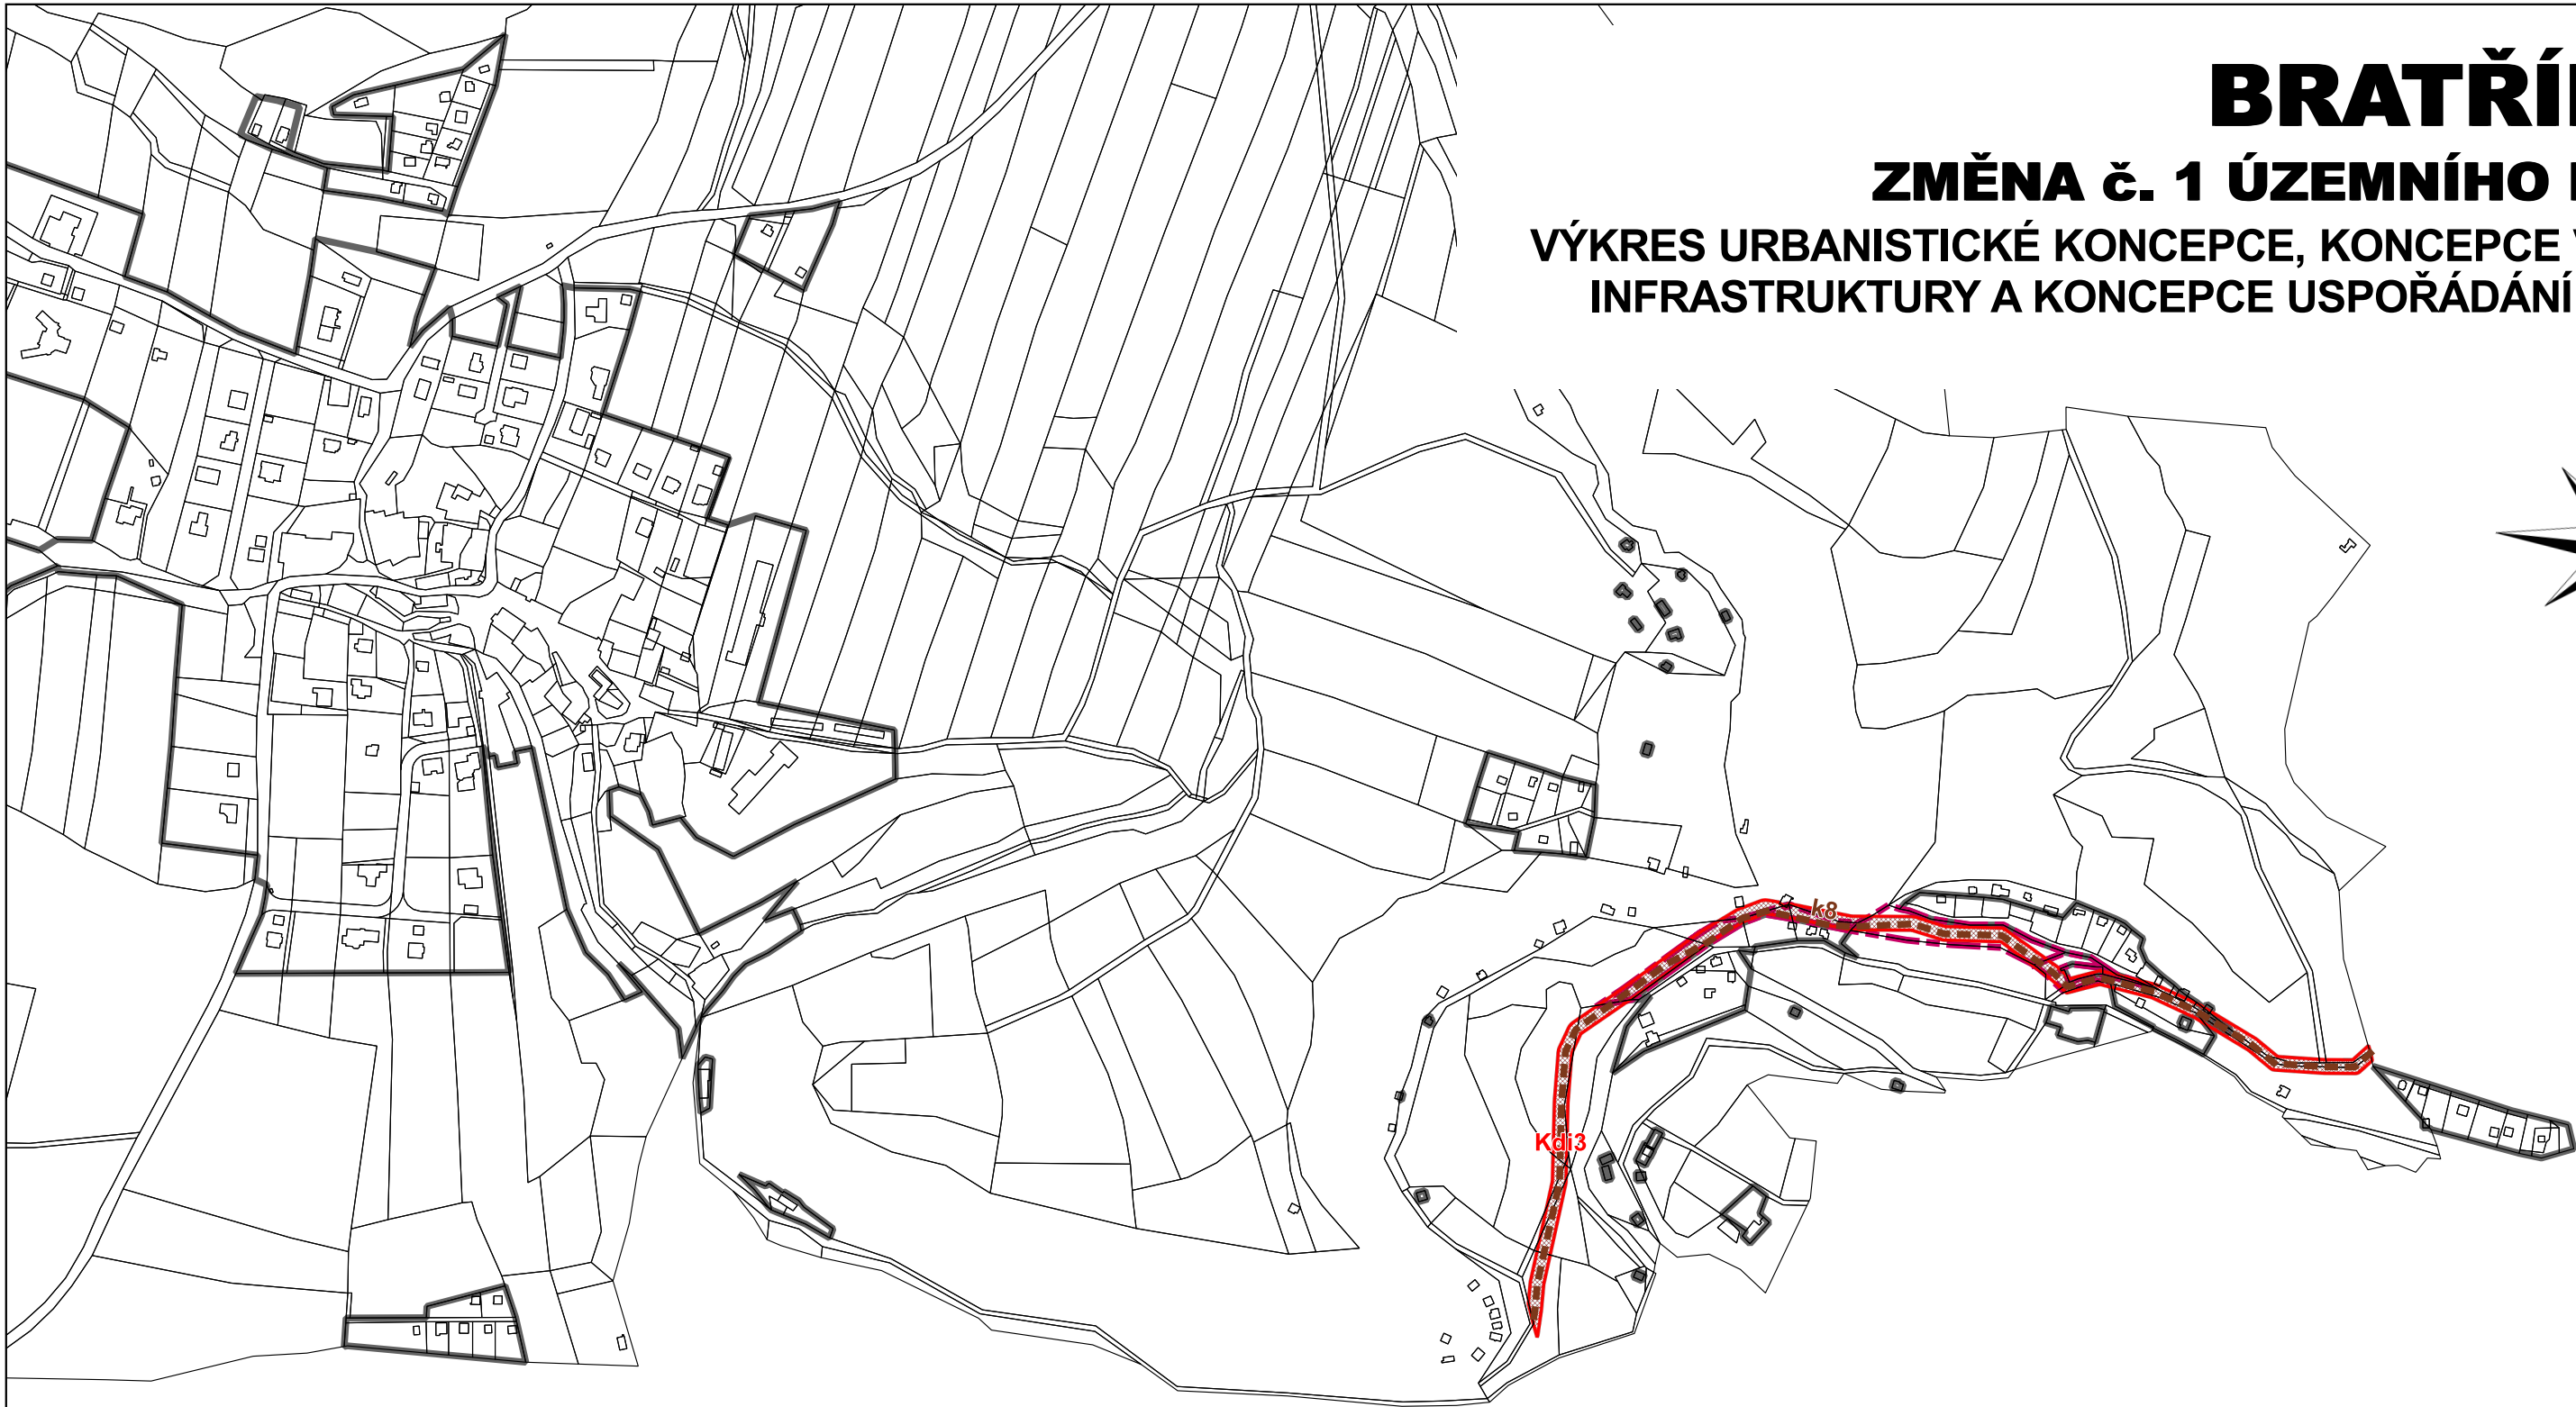

LEGENDA

- HRANICE ŘEŠENÉHO ÚZEMÍ
- PARCELY KATASTRU NEMOVITOSTÍ

ZÁKLADNÍ ČLENĚNÍ ÚZEMÍ

- ZASTAVĚNÉ ÚZEMÍ - ÚPLNÉ ZNĚNÍ
- ZASTAVITELNÉ PLOCHY - ZMĚNA č. 1

KONCEPCE DOPRAVNÍ INFRASTRUKTURY

- KORIDOR DOPRAVNÍ INFRASTRUKTURY
- MÍSTNÍ A ÚČELOVÉ KOMUNIKACE - návrh

INVESTOR	OBEC BRATŘÍNOV		
ZHOTOVITEL	ateliér územního plánování Mazurská 522, 181 00 Praha 8, tel. č.: +420 606 275 747		
ODPOVĚDNÝ ZPRACOVATEL	Ing. Ondřej KALIVODA, Ph.D. autorizovaný architekt pro obor územní plánování		
NÁZEV DOKUMENTACE	ZMĚNA č. 1 ÚZEMNÍHO PLÁNU BRATŘÍNOV	DATUM ZPRACOVÁNÍ	8/2019
		MĚŘÍTKO	1 : 5 000
		POČET LISTŮ / FORMÁT	1 / A3
NÁZEV VÝKRESU	VÝKRES URBANISTICKÉ KONCEPCE, KONCEPCE VEŘEJNÉ INFRASTRUKTURY A KONCEPCE USPOŘÁDÁNÍ KRAJINY	ČÍSLO VÝKRESU	ČÍSLO PARE
ČÁST DOKUMENTACE	ODŮVODNĚNÍ OPATŘENÍ OBCENÉ POVAHY	3	