


BRATŘÍNOV

ZMĚNA č. 1 ÚZEMNÍHO PLÁNU

ZÁKLADNÍ ČLENĚNÍ ÚZEMÍ

1 : 5 000

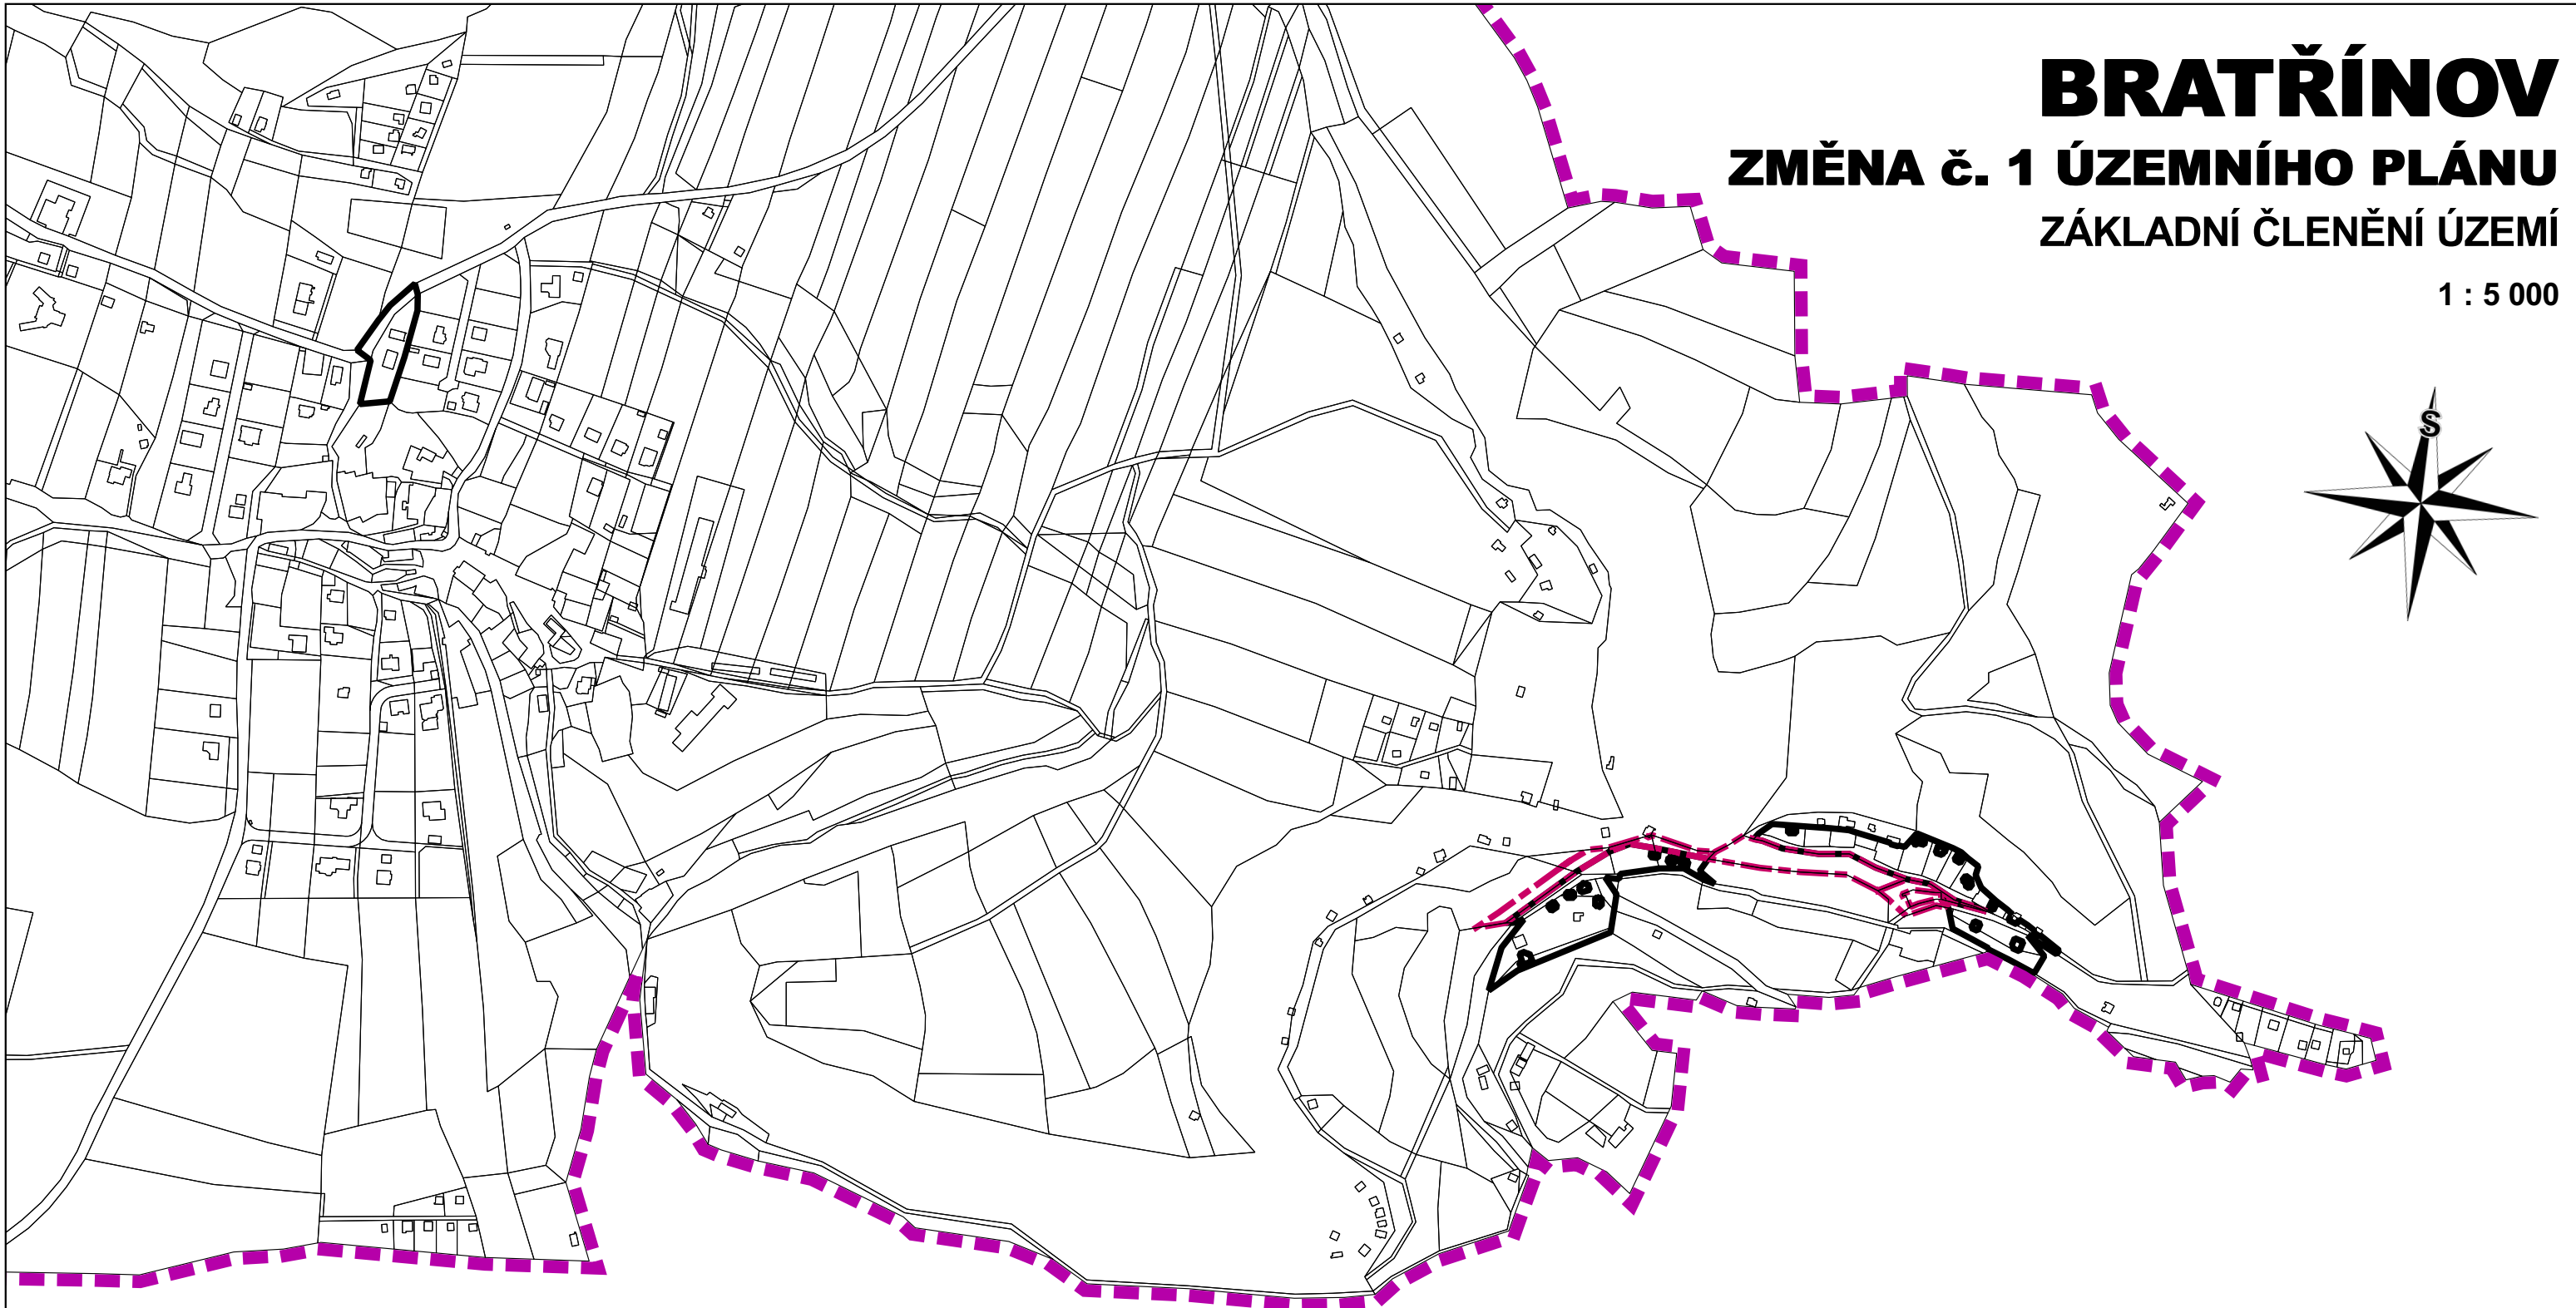

LEGENDA

- HRANICE ŘEŠENÉHO ÚZEMÍ
- PARCELY KATASTRU NEMOVITOSTÍ

ZÁKLADNÍ ČLENĚNÍ ÚZEMÍ

- ZASTAVĚNÉ ÚZEMÍ
- ZASTAVITELNÉ PLOCHY

INVESTOR	OBEC BRATŘÍNOV		
ZHOTOVITEL	ateliér územního plánování Mazurská 522, 181 00 Praha 8, tel. č.: +420 606 275 747		
ODPOVĚDNÝ ZPRACOVATEL	Ing. Ondřej KALIVODA, Ph.D. autorizovaný architekt pro obor územní plánování		
NÁZEV DOKUMENTACE	ZMĚNA č. 1	DATUM ZPRACOVÁNÍ	8/2019
	ÚZEMNÍHO PLÁNU BRATŘÍNOV	MĚŘITKO	1 : 5 000
		POČET LISTŮ / FORMÁT	1 / A3
NÁZEV VÝKRESU	ZÁKLADNÍ ČLENĚNÍ ÚZEMÍ	ČÍSLO VÝKRESU	ČÍSLO PARE
ČÁST DOKUMENTACE	OPATŘENÍ OBECNÉ POVAHY	1	