


BRATŘÍNŮV

ZMĚNA č. 1 ÚZEMNÍHO PLÁNU VÝKRES PŘEDPOKLÁDANÝCH ZÁBORŮ PŮDNÍHO

1 : 5 000

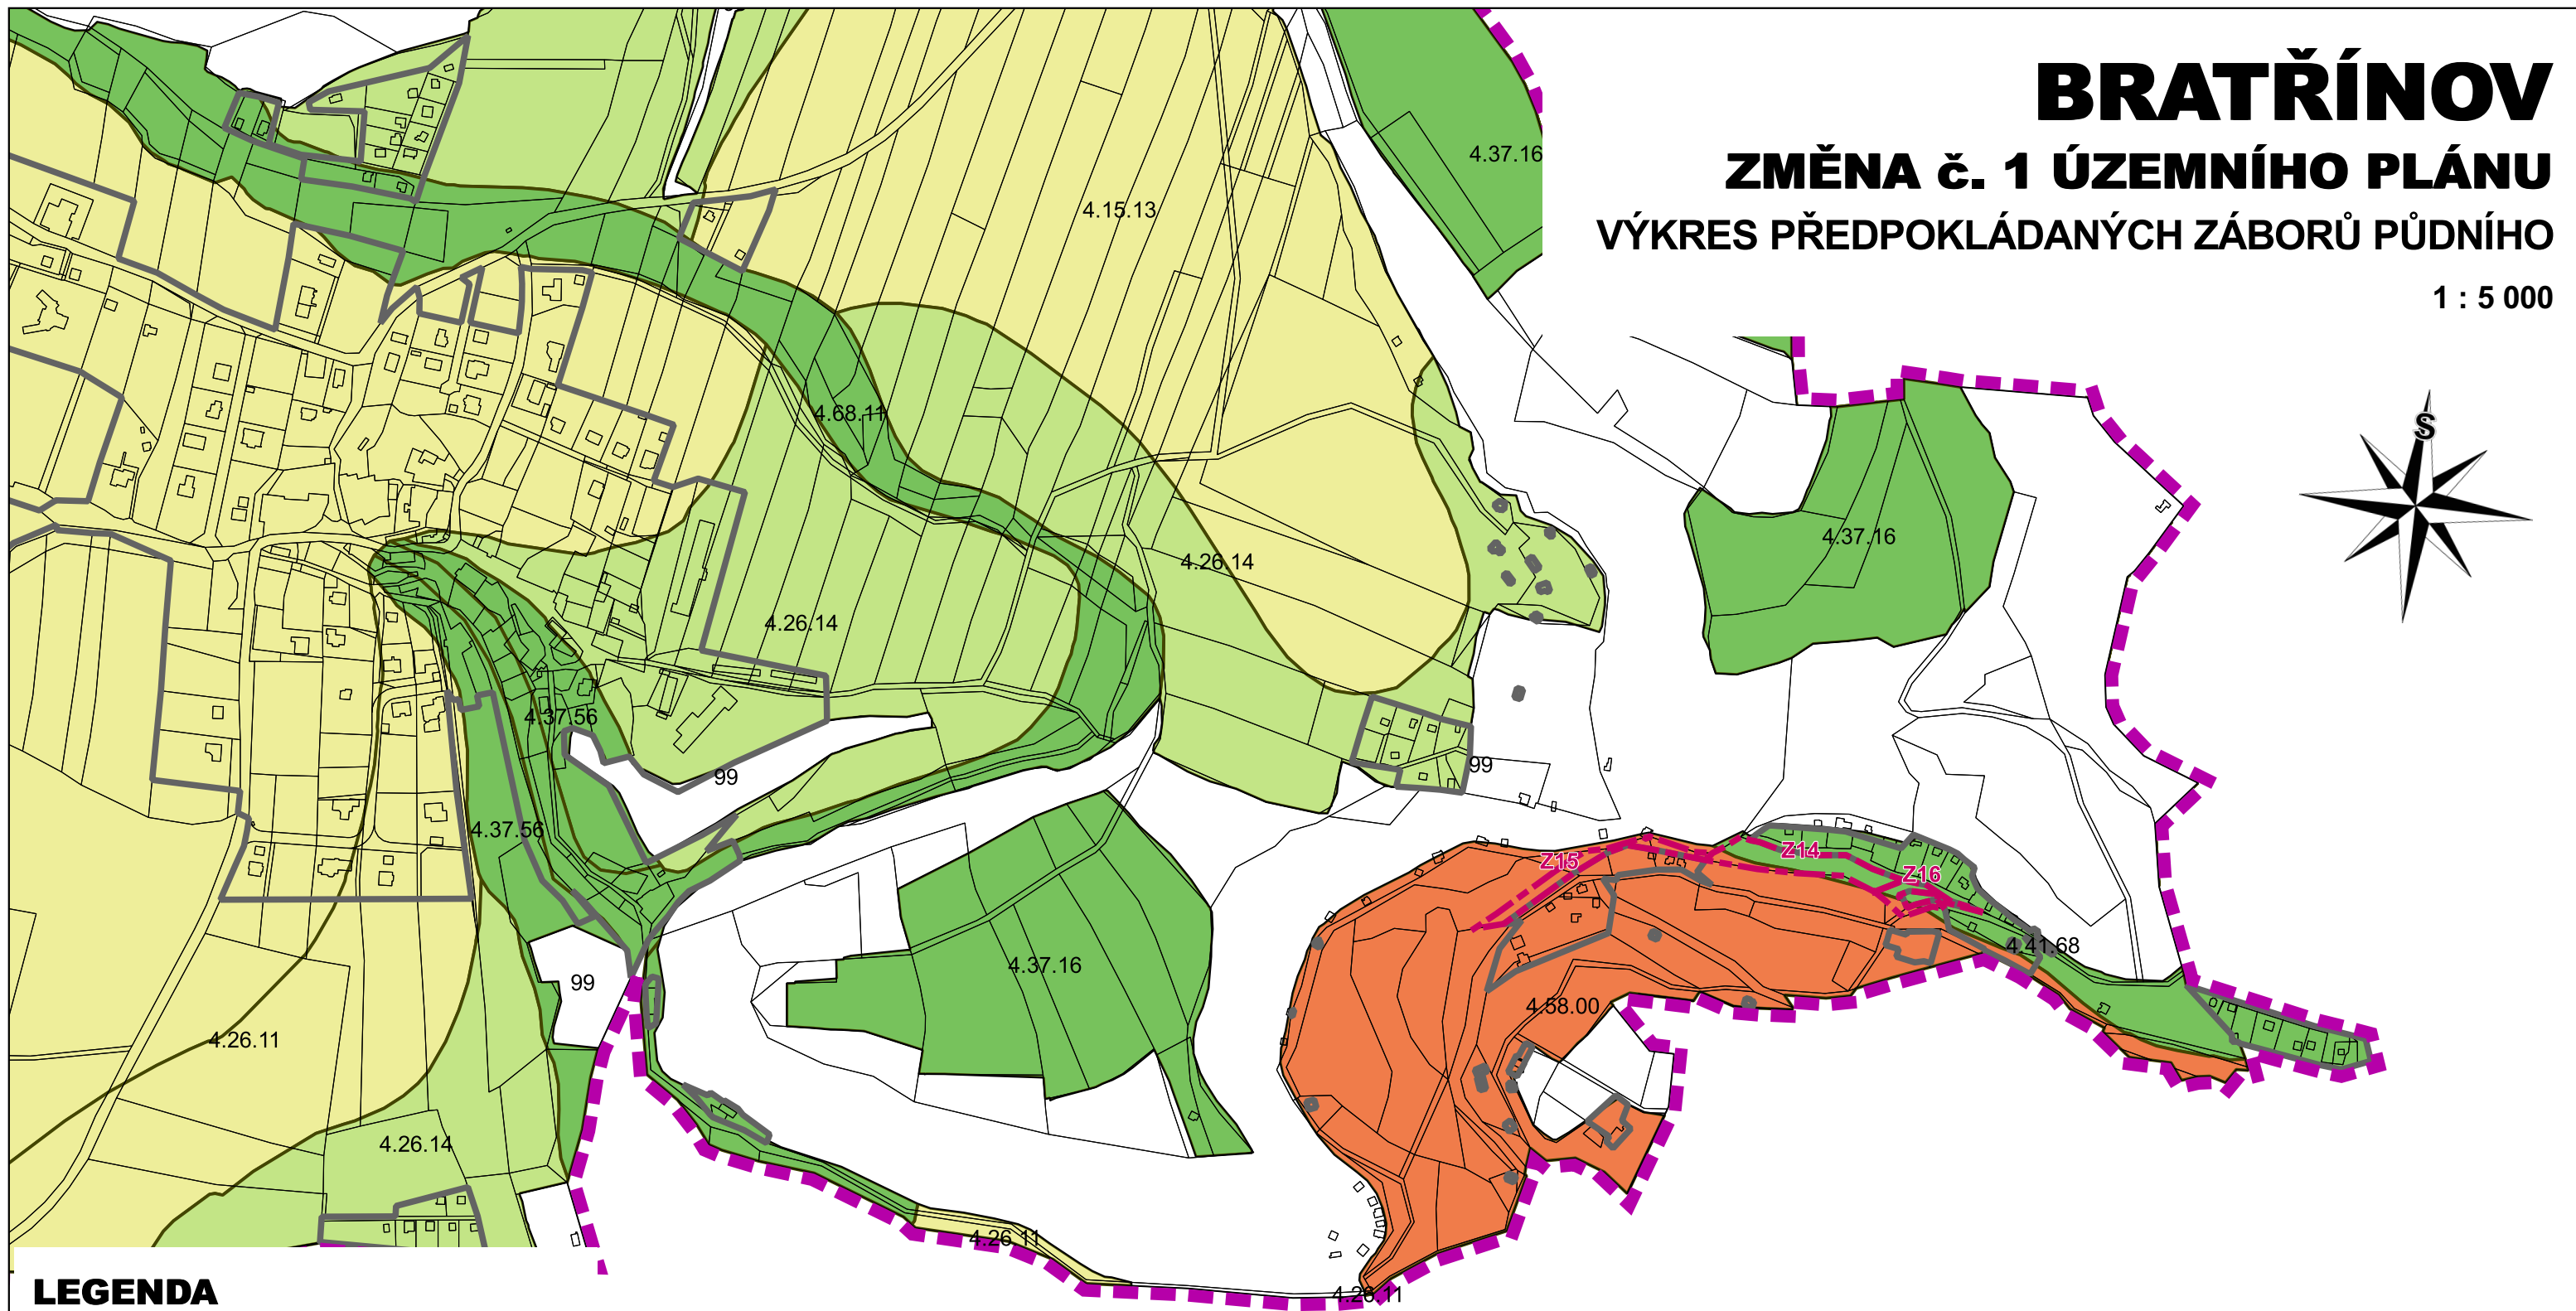

LEGENDA

- HRANICE ŘEŠENÉHO ÚZEMÍ
- PARCELY KATASTRU NEMOVITOSTÍ

ZÁKLADNÍ ČLENĚNÍ ÚZEMÍ

- ZASTAVĚNÉ ÚZEMÍ - ÚPLNÉ ZNĚNÍ
- PŘEDPOKLÁDANÉ ZÁBORY PŮDNÍHO FONDU

TŘÍDA OCHRANY PŮDNÍHO FONDU

- I. TŘÍDA OCHRANY PŮDNÍHO FONDU
- III. TŘÍDA OCHRANY PŮDNÍHO FONDU
- IV. TŘÍDA OCHRANY PŮDNÍHO FONDU
- V. TŘÍDA OCHRANY PŮDNÍHO FONDU
- NEZEMĚDĚLSKÁ PŮDA

INVESTOR	OBEC BRATŘÍNŮV		
ZHOTOVITEL	ateliér územního plánování Mazurská 522, 181 00 Praha 8, tel. č.: +420 606 275 747		
ODPOVĚDNÝ ZPRACOVATEL	Ing. Ondřej KALIVODA, Ph.D. autorizovaný architekt pro obor územní plánování		
NÁZEV DOKUMENTACE	ZMĚNA č. 1 ÚZEMNÍHO PLÁNU BRATŘÍNŮV	DATUM ZPRACOVÁNÍ	8/2019
		MĚŘITKO	1 : 5 000
		POČET LISTŮ / FORMÁT	1 / A3
NÁZEV VÝKRESU	VÝKRES PŘEDPOKLÁDANÝCH ZÁBORŮ PŮDNÍHO FONDU	ČÍSLO VÝKRESU	6
ČÁST DOKUMENTACE	ODŮVODNĚNÍ OPATŘENÍ OBECNÉ POVAHY	ČÍSLO PARE	