


Schéma dopravního značení - přechodná úprava SDZ, úplná uzavírka silnic č. III/1024 a III/1025 v obci Čisovice z důvodu homogenizace povrchu komunikace.

Návrh schválil:

Zpracoval: Miroslav Váňa
vedoucí divize značení
mobil: 602 479 022
e-mail: vana@udrzbasilnic.eu
http: www.udrzbasilnic.eu

Údržba silnic s.r.o.
Na Červeném Hrádku 294
264 01 Sedlčany

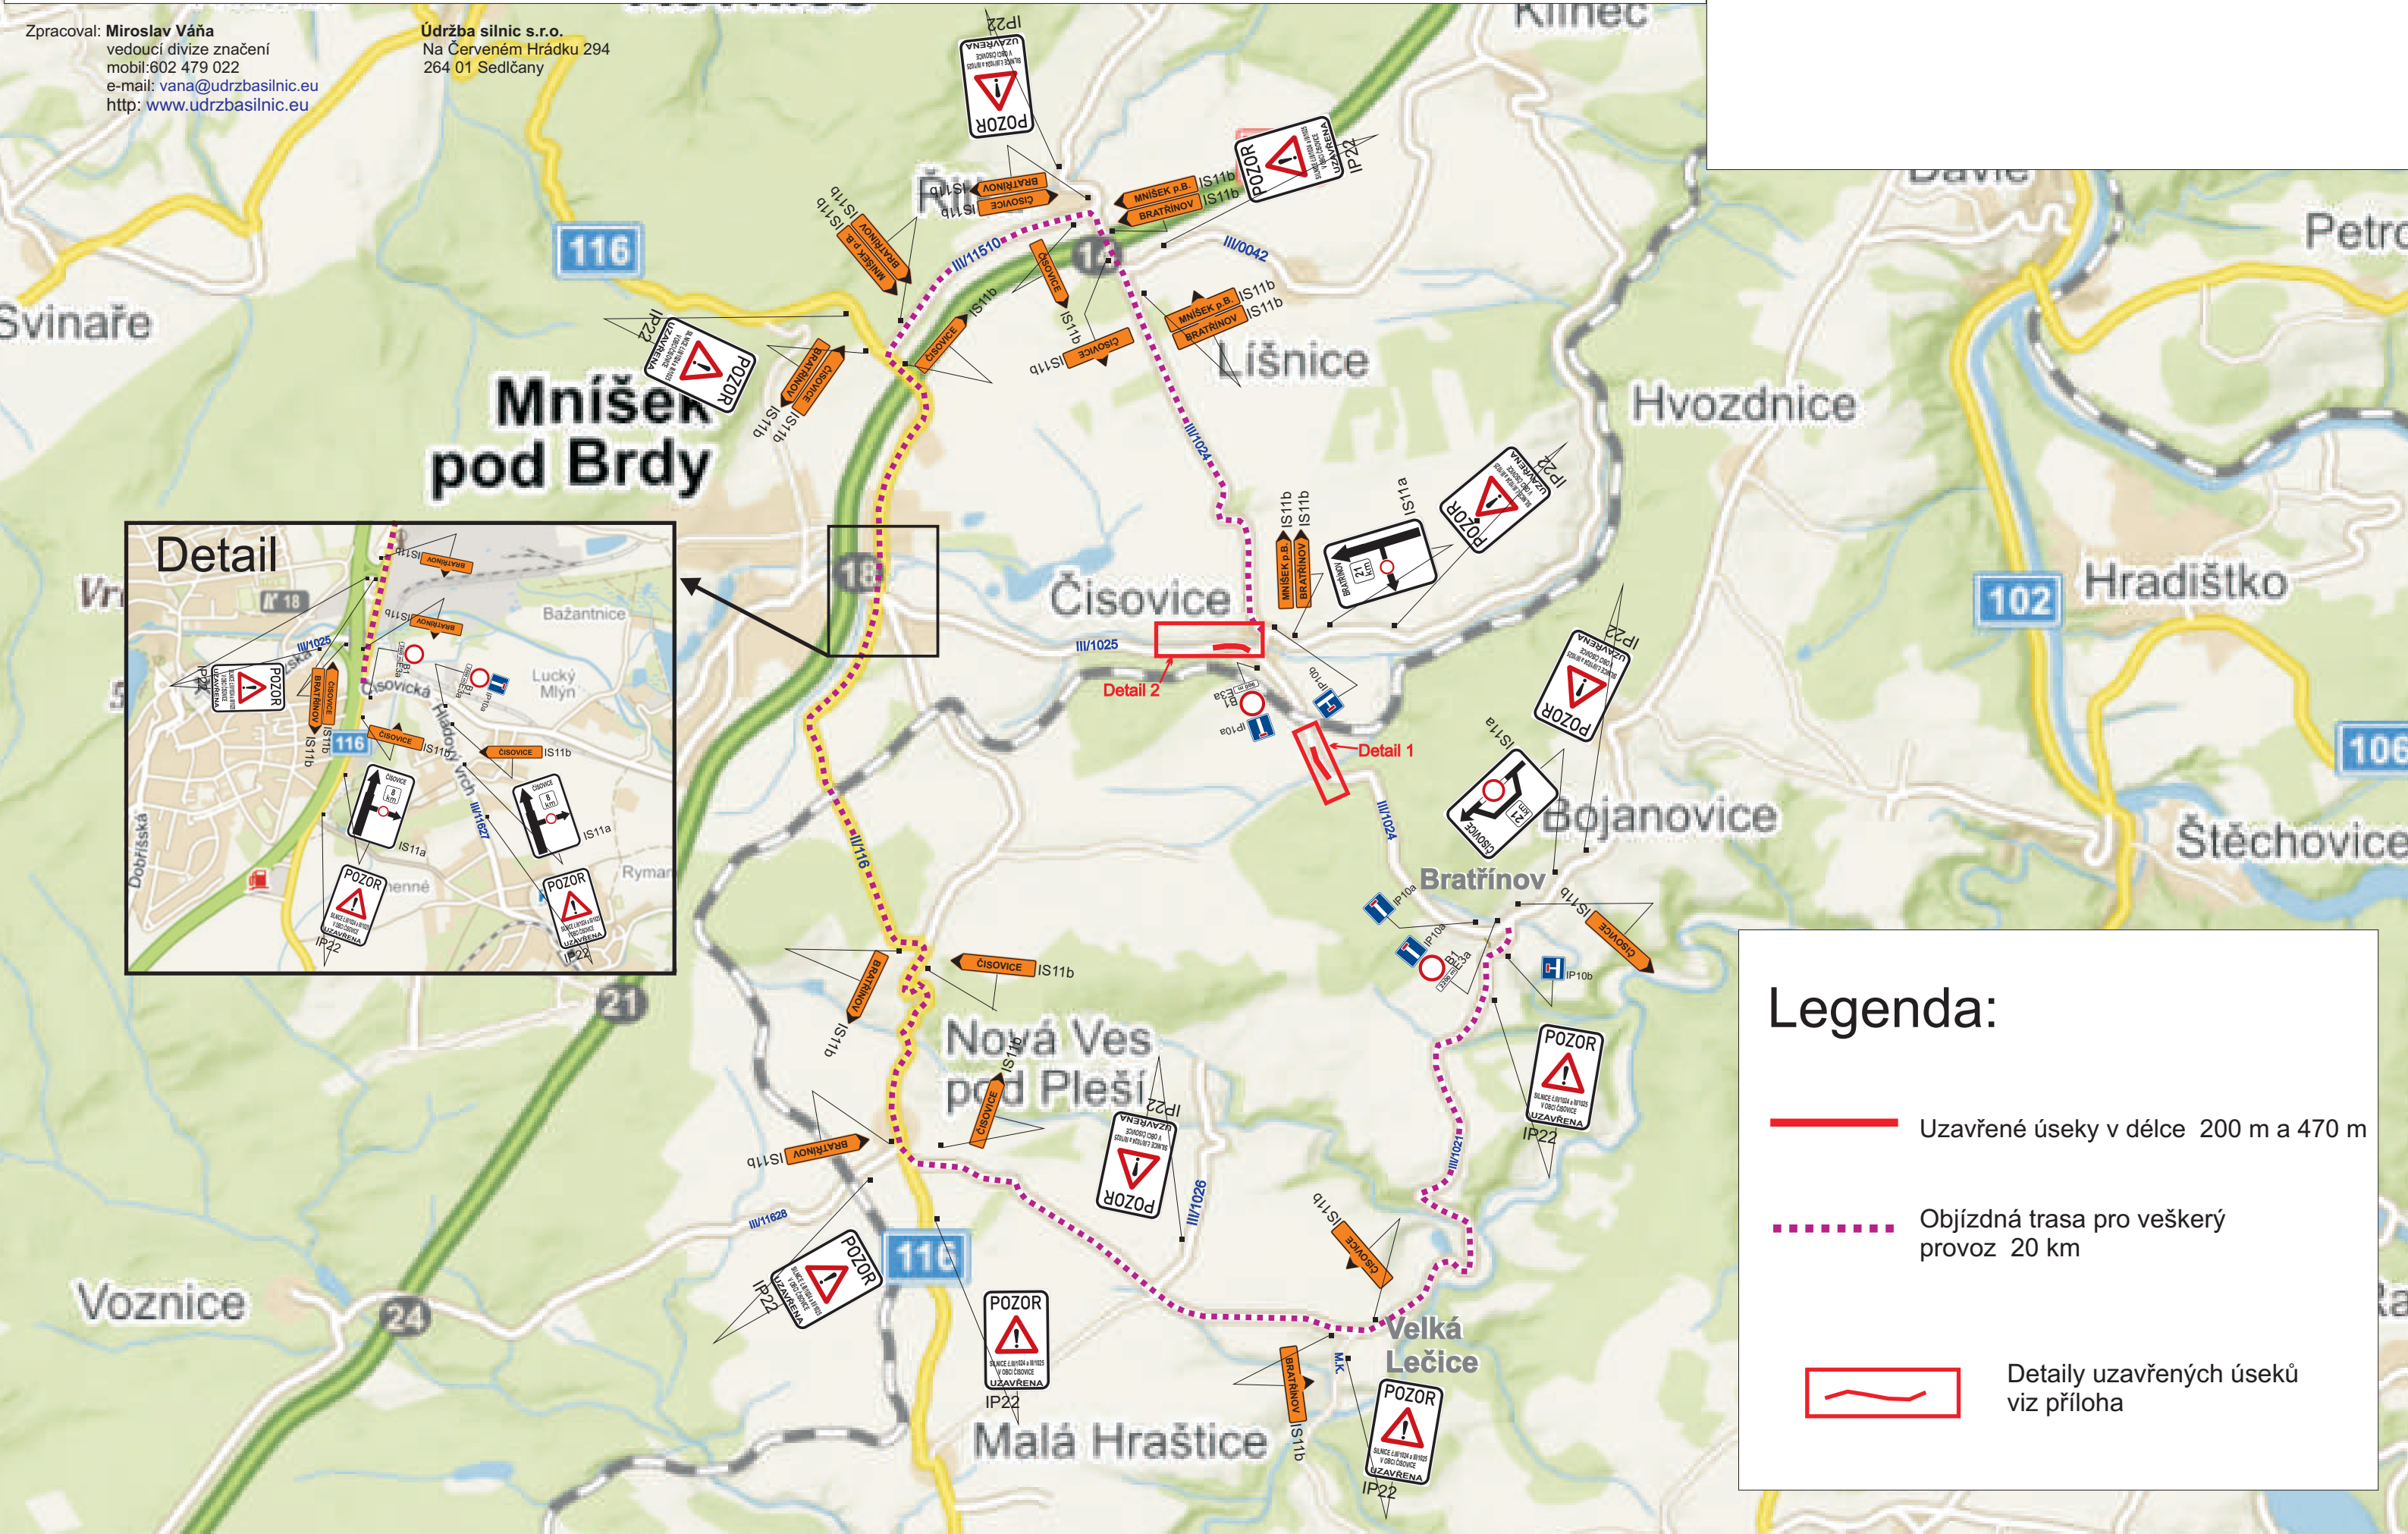

Legenda:

- Uzavřené úseky v délce 200 m a 470 m
- Objízdná trasa pro veškerý provoz 20 km
- Detaily uzavřených úseků viz příloha